



Rozdzielnica elektryczna – RE-01

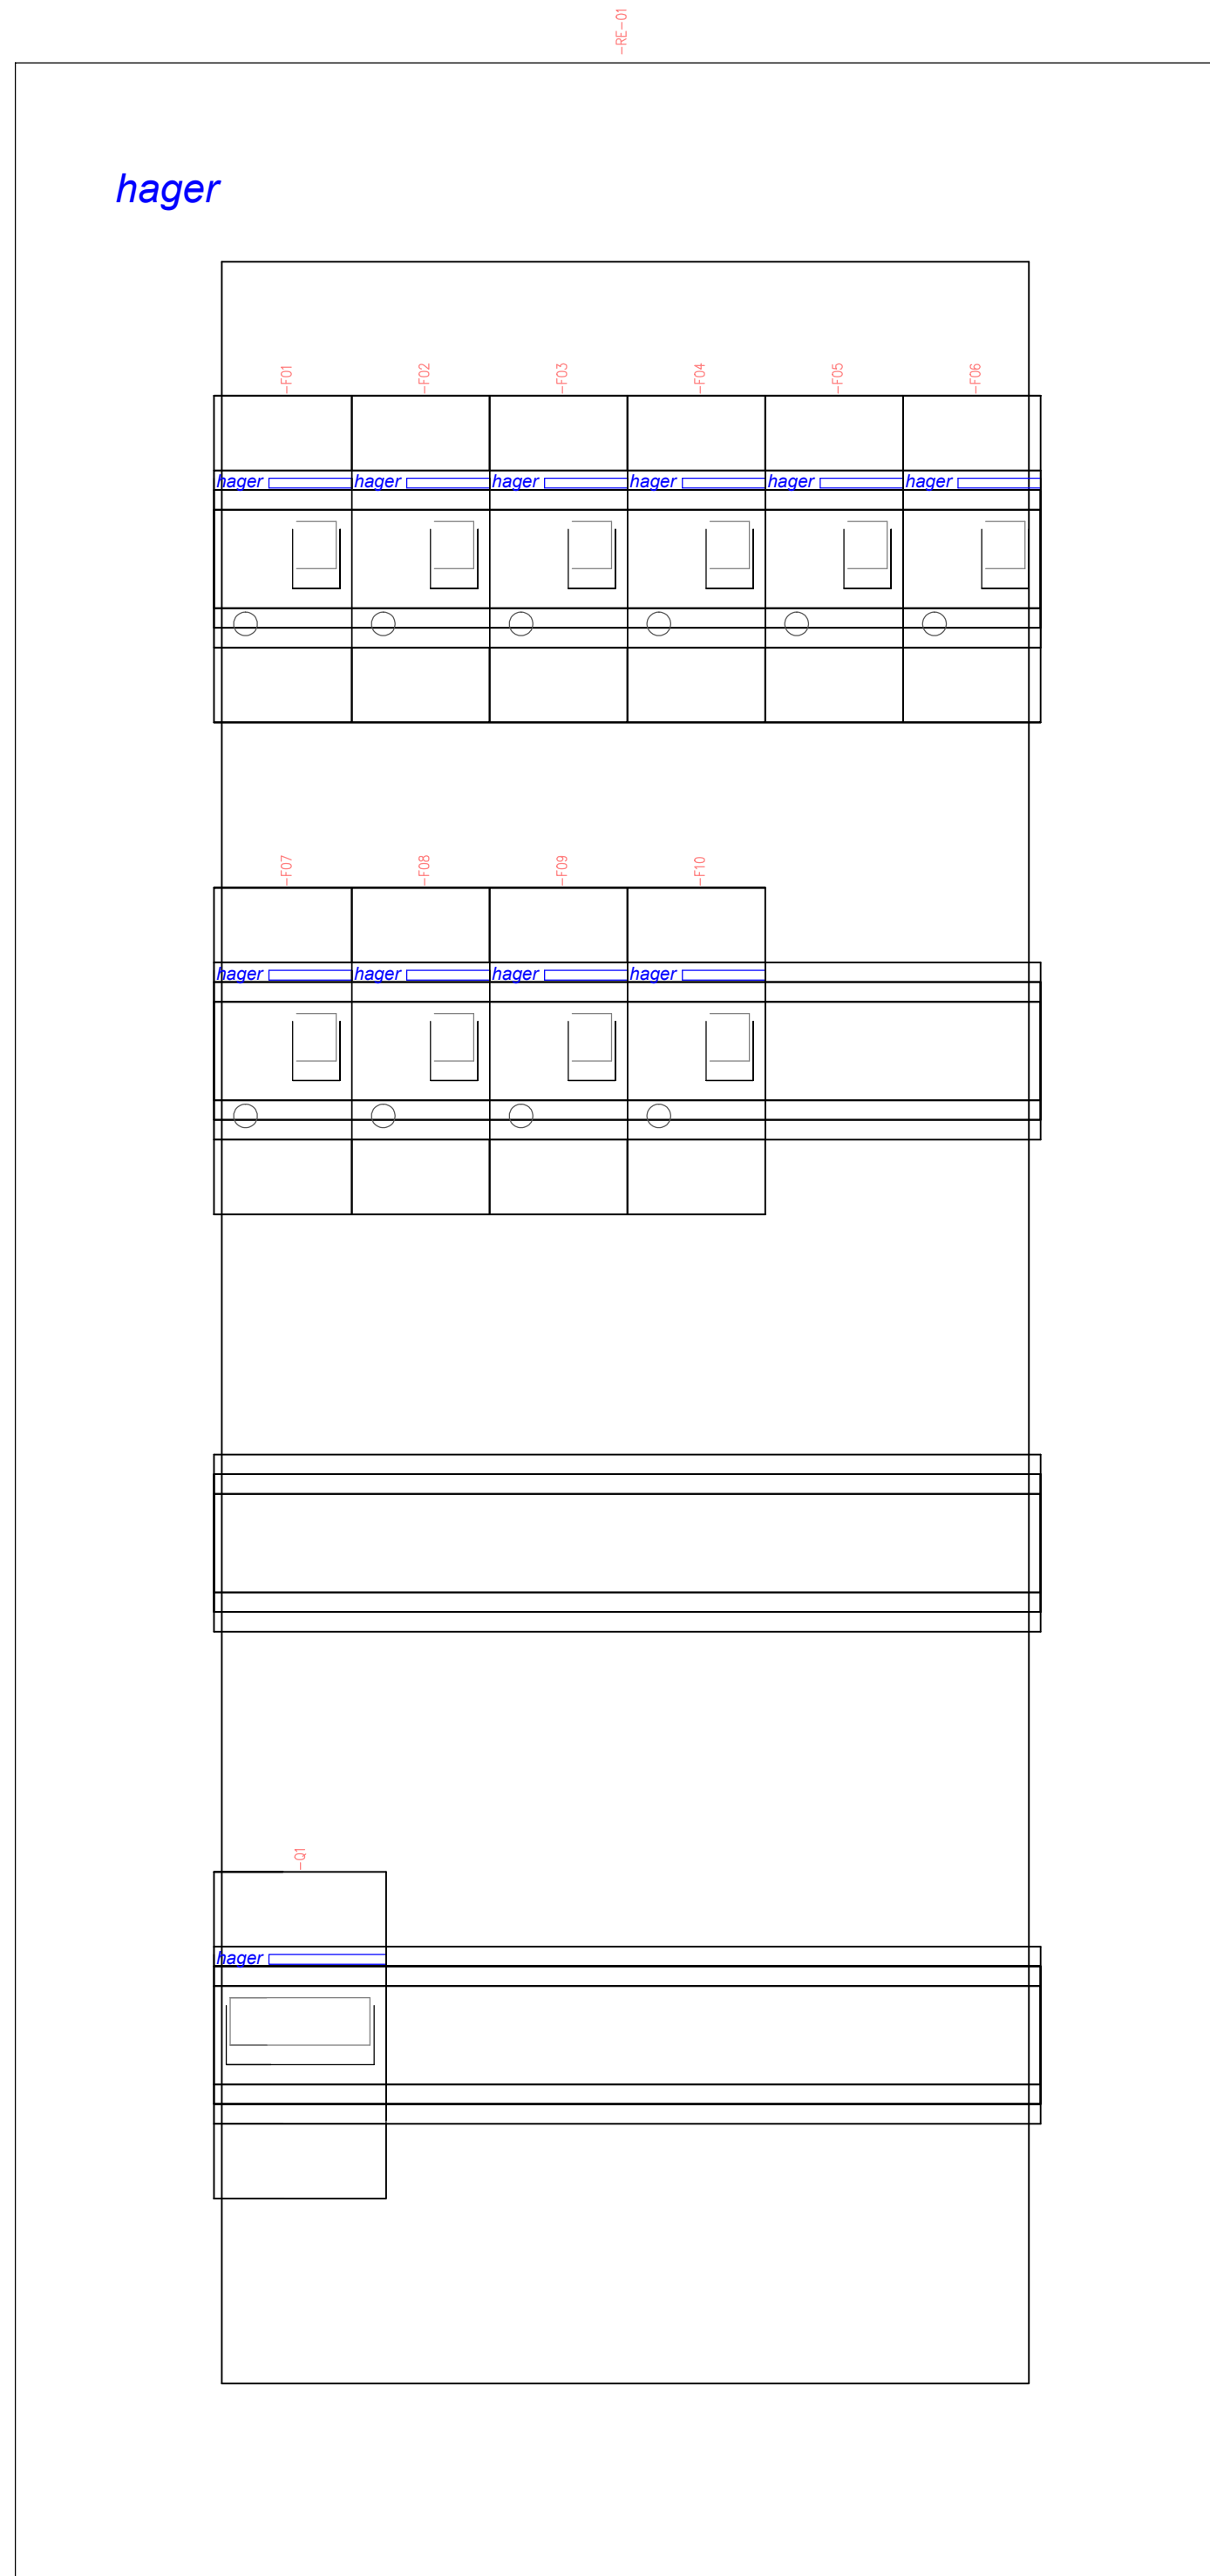

Rozdzielnica elektryczna – RE-01

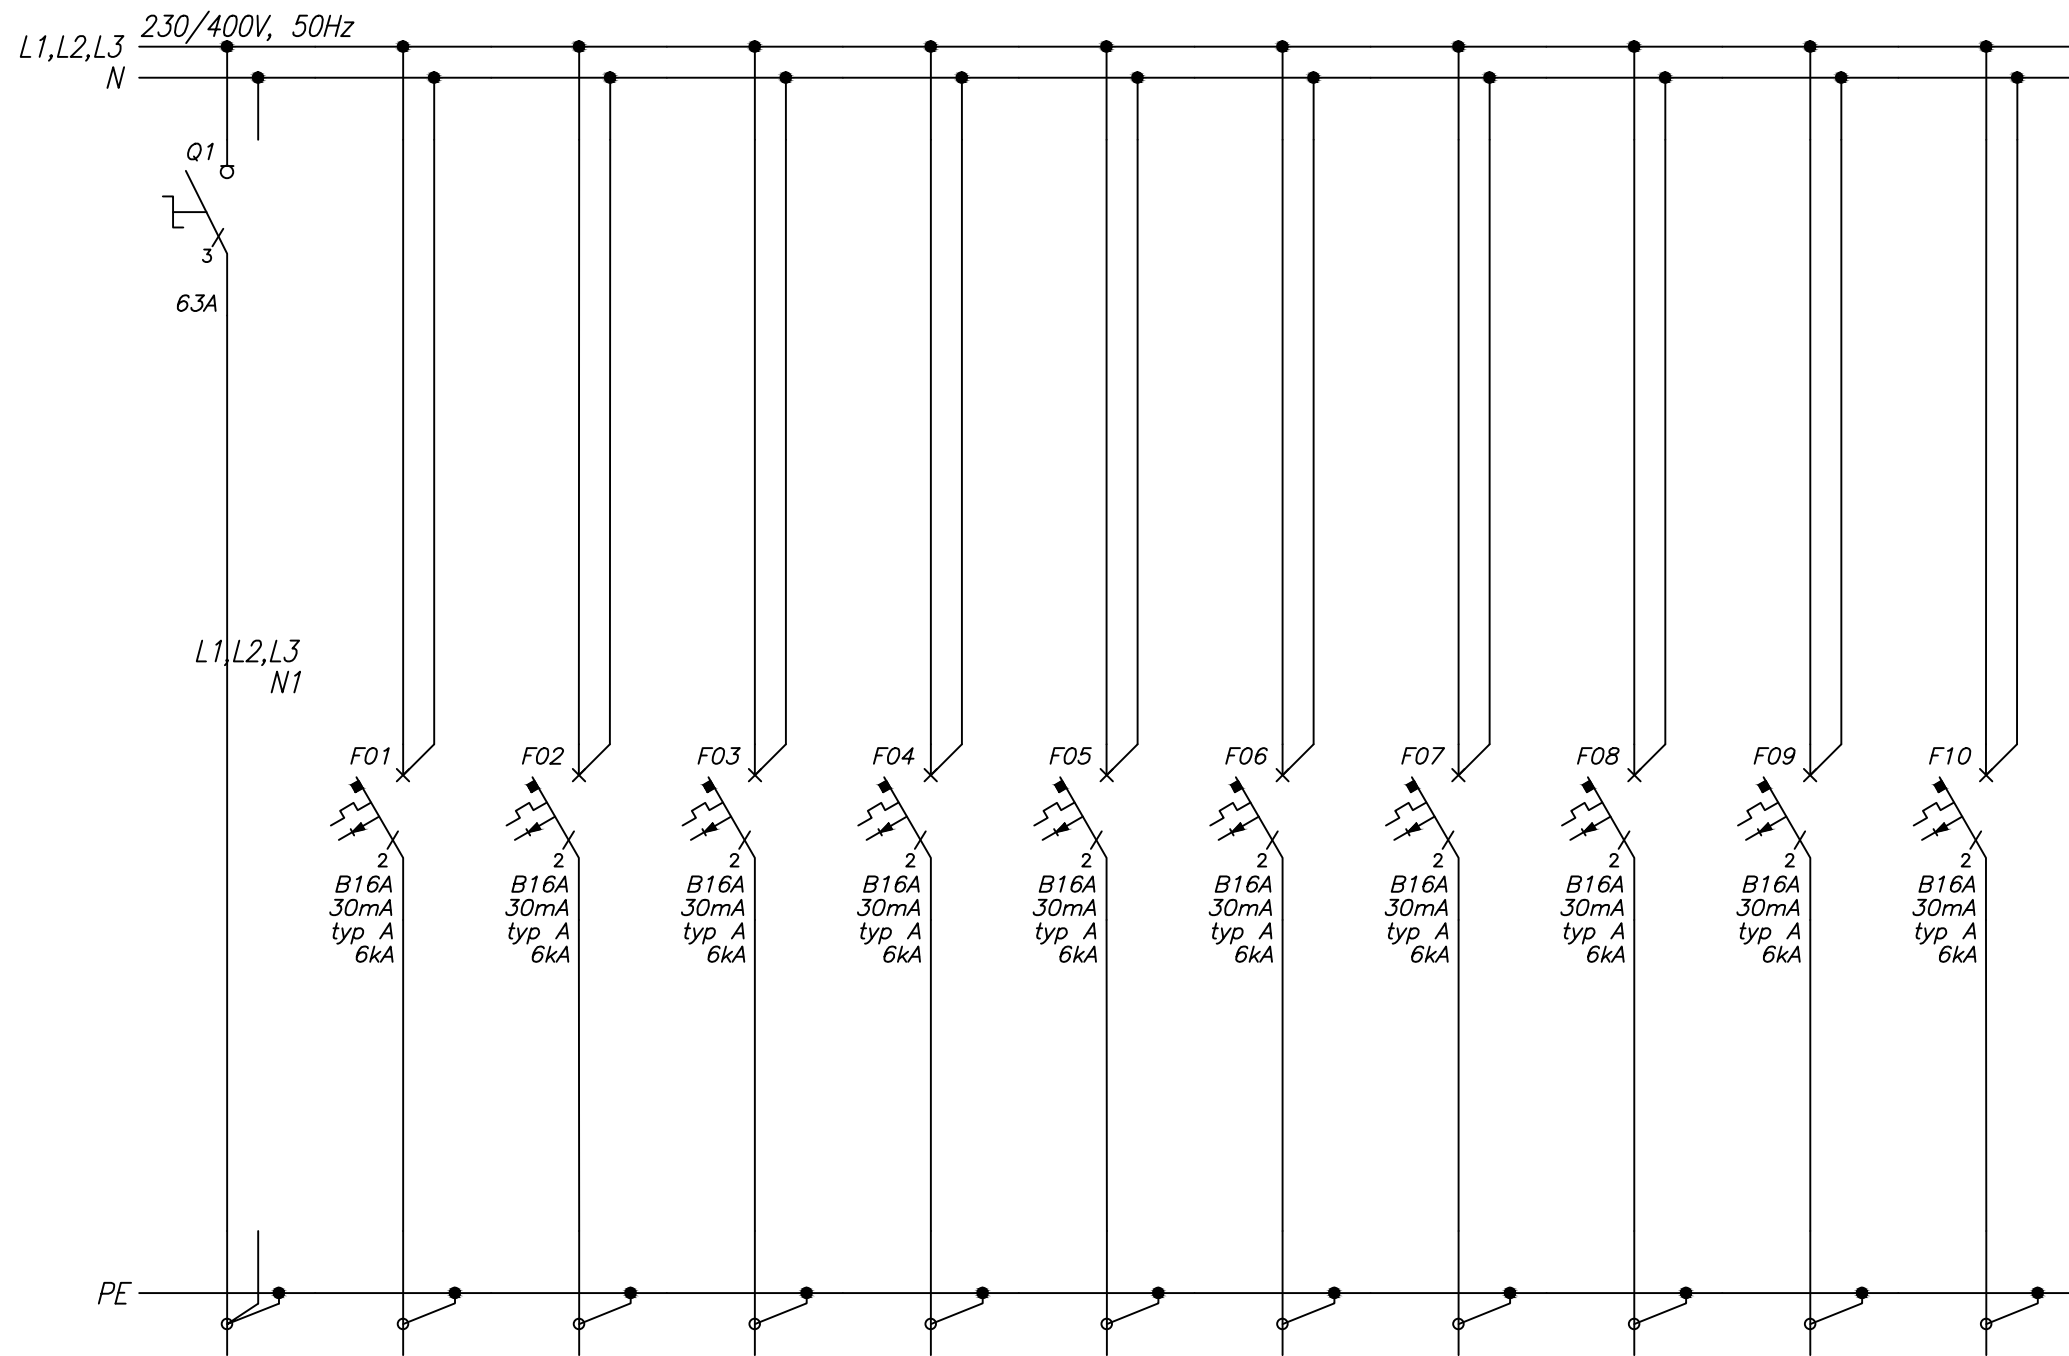

Numer obwodu		01	02	03	04	05	06	07	08	09	10
Nazwa odbioru	Zasilanie	Gniazdo DATA	Gniazdo DATA	Gniazdo DATA	Gniazdo DATA	Gniazdo DATA	Gniazdo DATA	Gniazdo DATA	Gniazdo DATA	Listwa zasilająca w GPD	Listwa zasilająca w GPD
Moc zainstalowana [kW]	--	--	--	--	--	--	--	--	--	--	--
Typ przewodu	YLY	YDY	YDY	YDY	YDY	YDY	YDY	YDY	YDY	YDY	YDY
Przekrój [mm ²]	5x16	3x2,5	3x2,5	3x2,5	3x2,5	3x2,5	3x2,5	3x2,5	3x2,5	3x2,5	3x2,5

UWAGI OGÓLNE:

1. Roboty mogą być prowadzone tylko w oparciu o rysunki i opisy Projektu Wykonawczego.
2. Wszelkie roboty będą prowadzone zgodnie z instrukcjami Producentów materiałów i wyrobów.
3. Projektant nie bierze odpowiedzialności za prawidłowość danych otrzymanych od Inwestora i dostawców urządzeń.
4. W przypadku nieokreślenia wymogów dla innych rozwiązań, nieuwjętych niniejszym opracowaniem, należy uzgodnić je każdorazowo z Inwestorem i Projektantem.
5. Zamiana wyrobów opisanych jako "marka referencyjna" lub "np" na równoważne podlega każdorazowo konsultacji i akceptacji Inwestora i Projektanta. Wykonawca, dokonujący tej zamiany bez uzgodnienia, musi liczyć się z koniecznością rozbiórki lub demontażu wyrobów.
6. Wszystkie dokumenty opracowania należy rozpatrywać łącznie. Elementy ujęte na rysunkach, a nie ujęte w opisie oraz ujęte w opisie, a nie ujęte na rysunkach należy traktować tak jakby były ujęte w każdej części opracowania.

UWAGA: Niniejsza dokumentacja ani żadna jej część nie może być powielana ani rozpowszechniana za pomocą urządzeń elektronicznych mechanicznych, kopiujących, nagrywających i innych bez pisemnej zgody właściciela praw autorskich.

Jednostka projektowa			
Inwestor:	Szpital Uniwersytecki imienia Karola Marcinkowskiego w Zielonej Górze		
Nazwa opracowania:	Budynek "AA" Szpitala Uniwersyteckiego w Zielonej Górze sp. z o.o.		
Adres:	ul. Zyty 26, 65-046 Zielona Góra		
Przedmiot rysunku:	Schemat instalacji elektrycznej – Rozdzielnica elektryczna RE-01	Rysunek numer:	PW-IE-005
Faza opracowania:	Projekt Wykonawczy	Branża:	ELEKTRYCZNA
WYKONAWCY OPRACOWANIA			
Funkcja:	IMIĘ i NAZWISKO	SPECJALNOŚĆ	NR UPRAWN.
Opracował:	inż. Maciej Szczodrowski	ELEKTRYKA	-
Sprawił:	mgr inż. Grzegorz Stencel	ELEKTRYKA	-
		DATA	PODPIS
		04.2019	
		04.2019	