


IIIp C

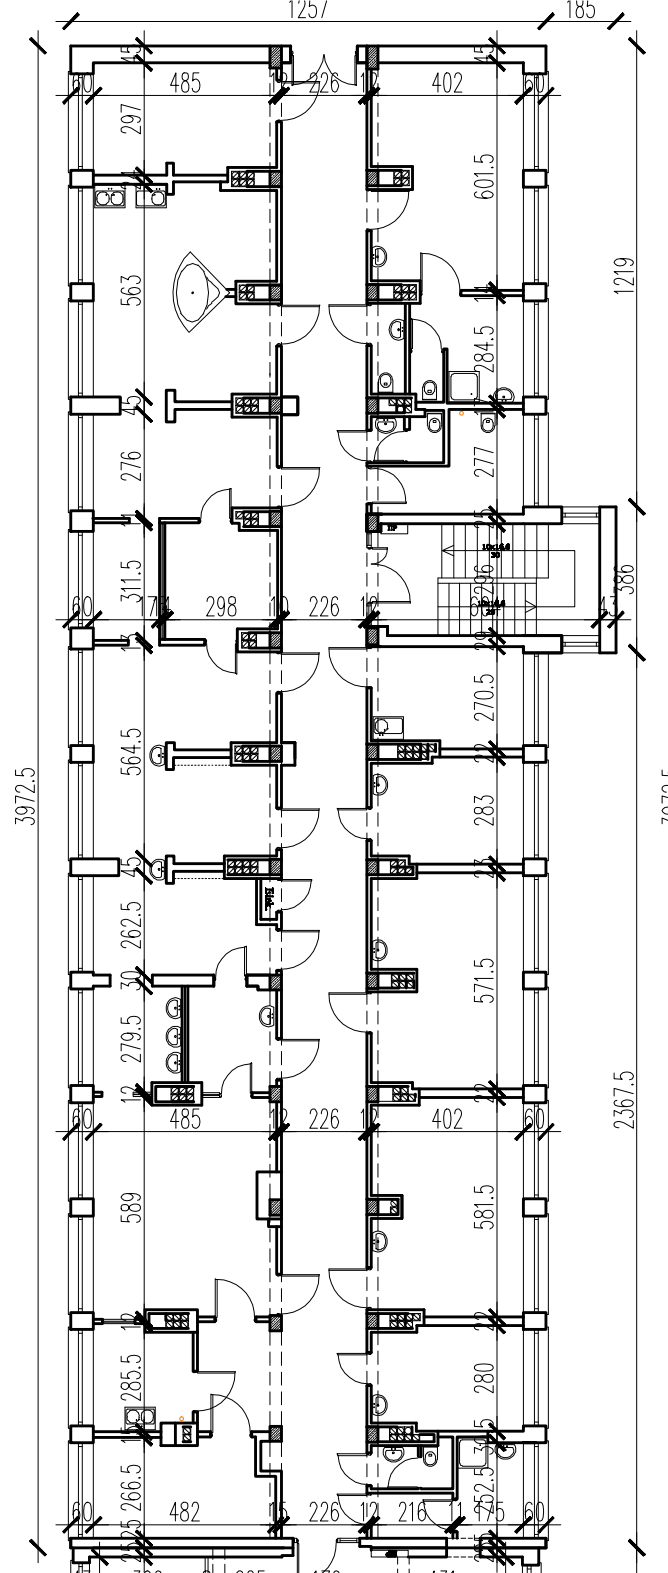


INWENTARYZACJA

BUDYNEK POŁOŻNICZO-GINEKOLOGICZNY I ONKOLOGICZNY - L

- Skrzydło A - Oddział Noworodkowy z Pododdziałem Intensywnej Terapii i Patologii Noworodka
- Skrzydło B - Pododdział Patologii Cięży
- Skrzydło C - sale porodowe

RZUT III PIĘTRA SKALA 1:200

IIIp B

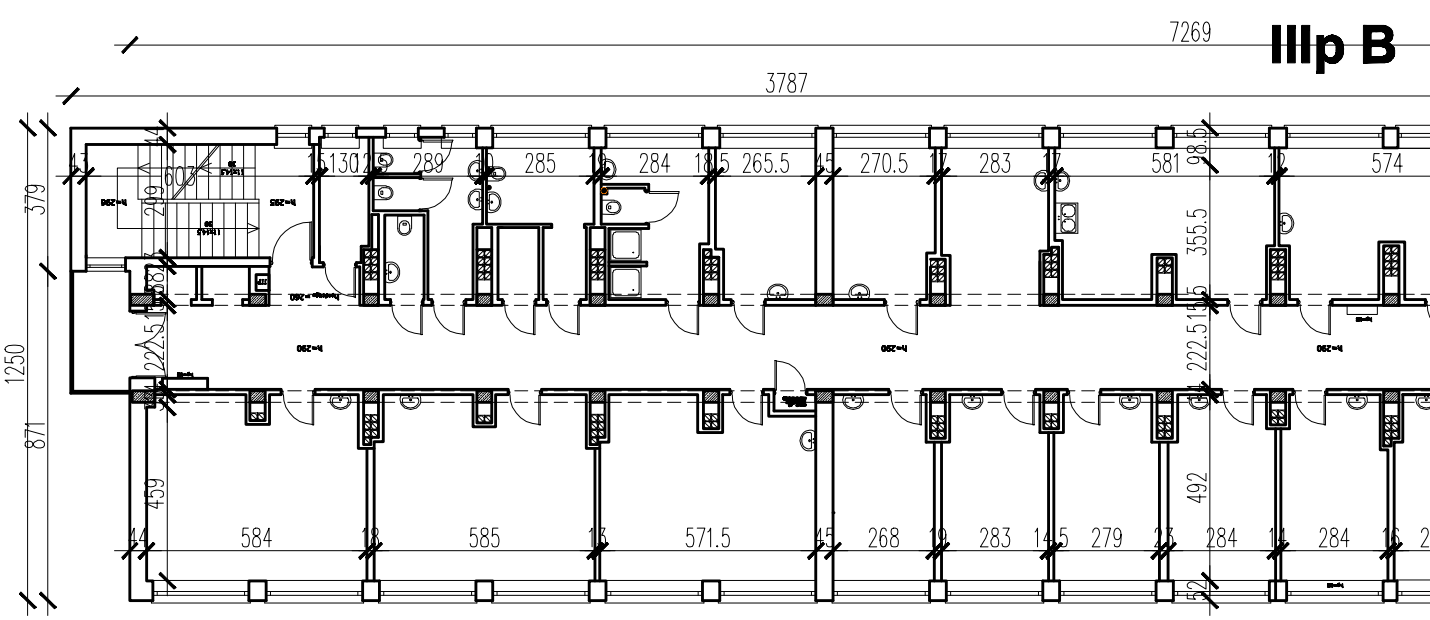

IIIp A

